



PŮDORYS 1.NP

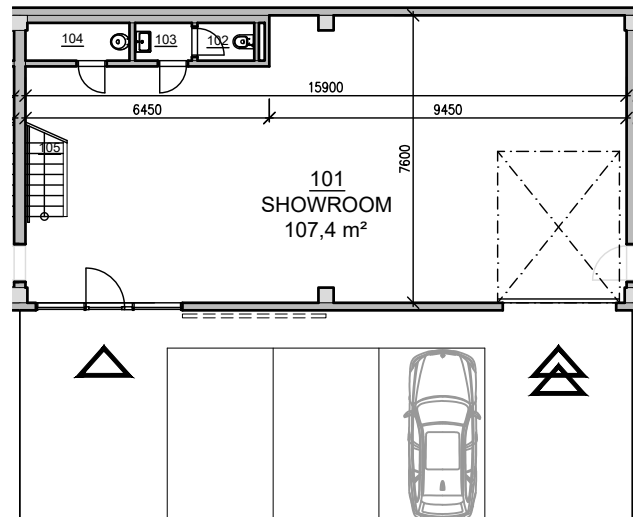


PŮDORYS 2.NP

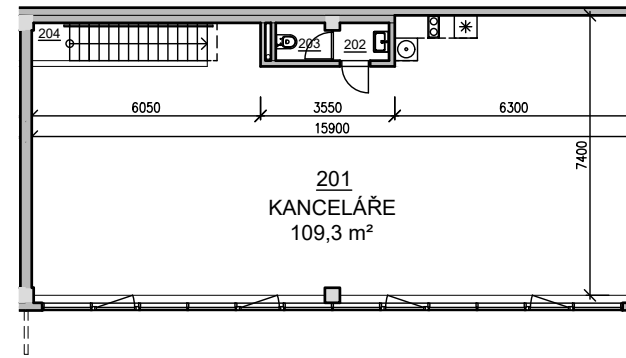


POHLED



PŘÍČNÝ ŘEZ

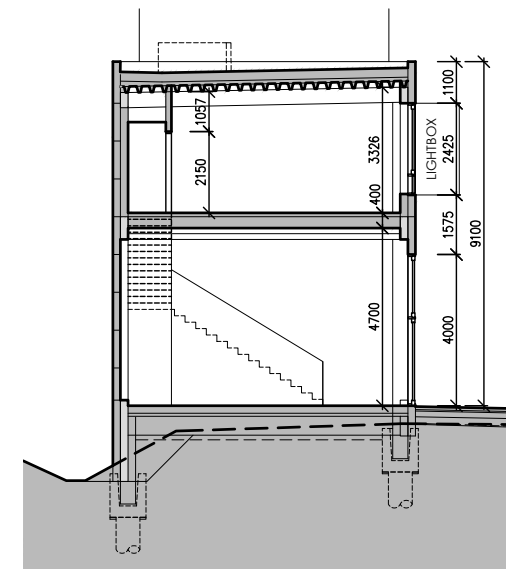

SITUACE

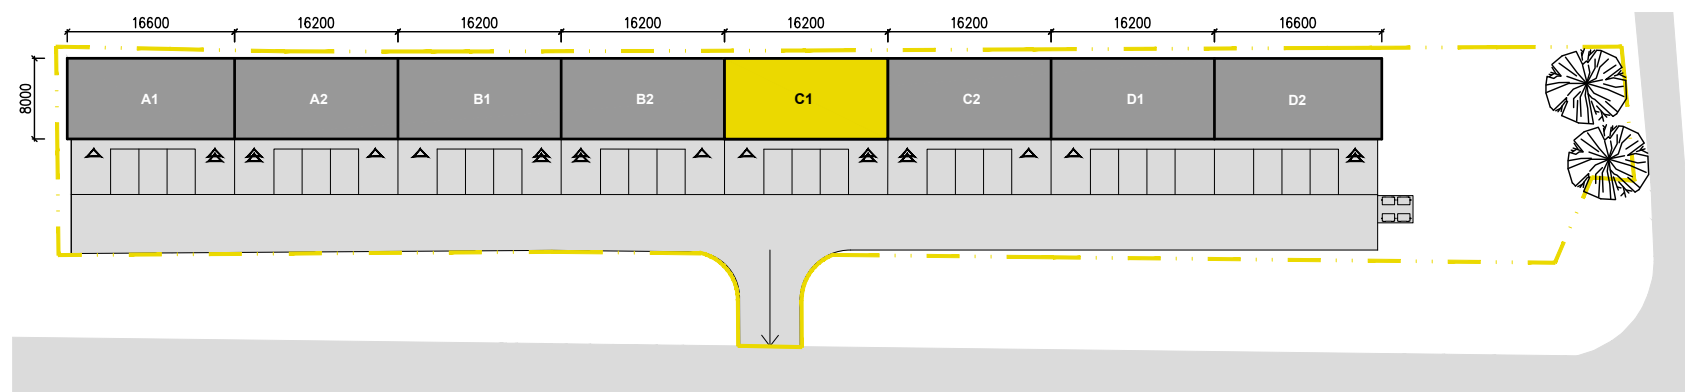

VIZUALIZACE



LEGENDA MÍSTNOSTÍ

BOX - C1		
ČÍSLO	NÁZEV MÍSTNOSTI	PLOCHA [m²]
101	SHOWROOM	107.4
102	WC ŽENY	1.5
103	PŘEDSÍŇ ŽENY	1.5
104	ÚKLIDOVÁ KOMORA	2.7
105	SCHODIŠTĚ	4.4
201	KANCELÁŘE	109.3
202	UMÝVÁRNA	1.4
203	WC MUŽI	1.4
204	SCHODIŠTĚ	5.3
CELKEM		235.0

BOX č. C1

celková plocha: 235 m²