



A1 PARK

BRNO-HORNÍ HERŠPICE


PŮDORYS 1.NP

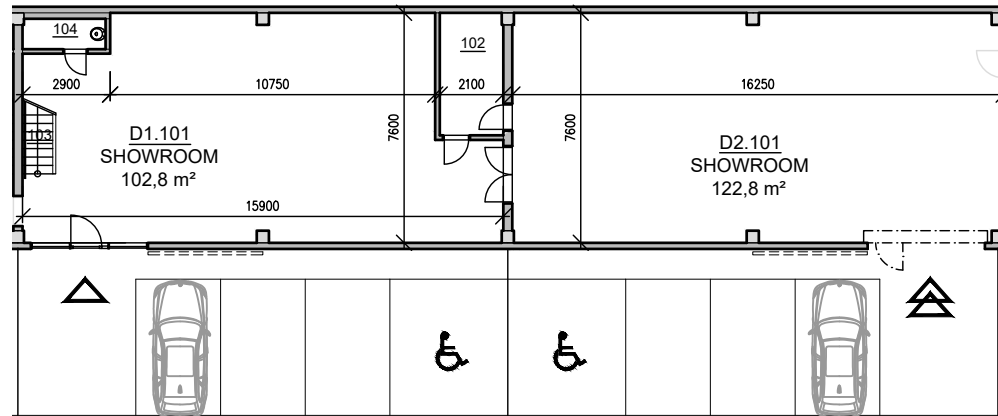


PŮDORYS 2.NP

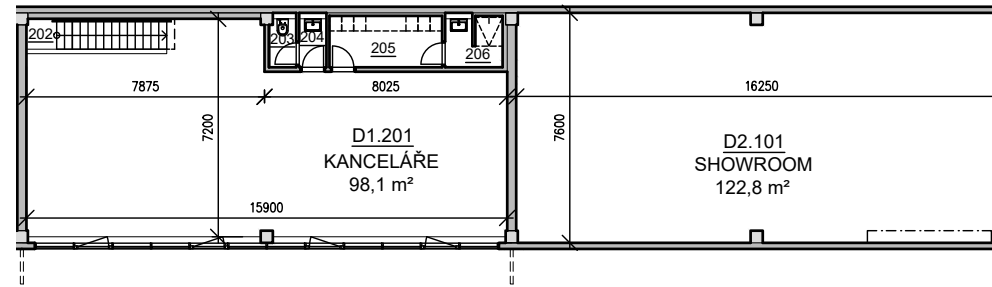


POHLED

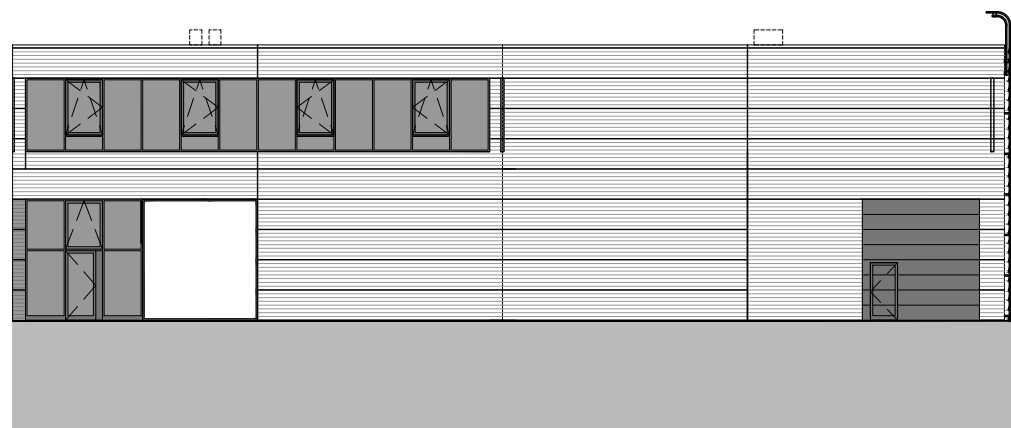

PŘÍČNÝ ŘEZ

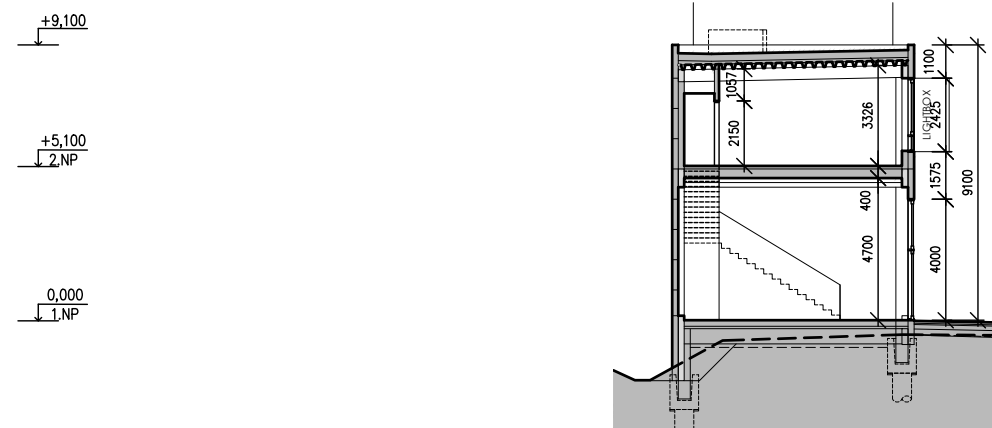

SITUACE

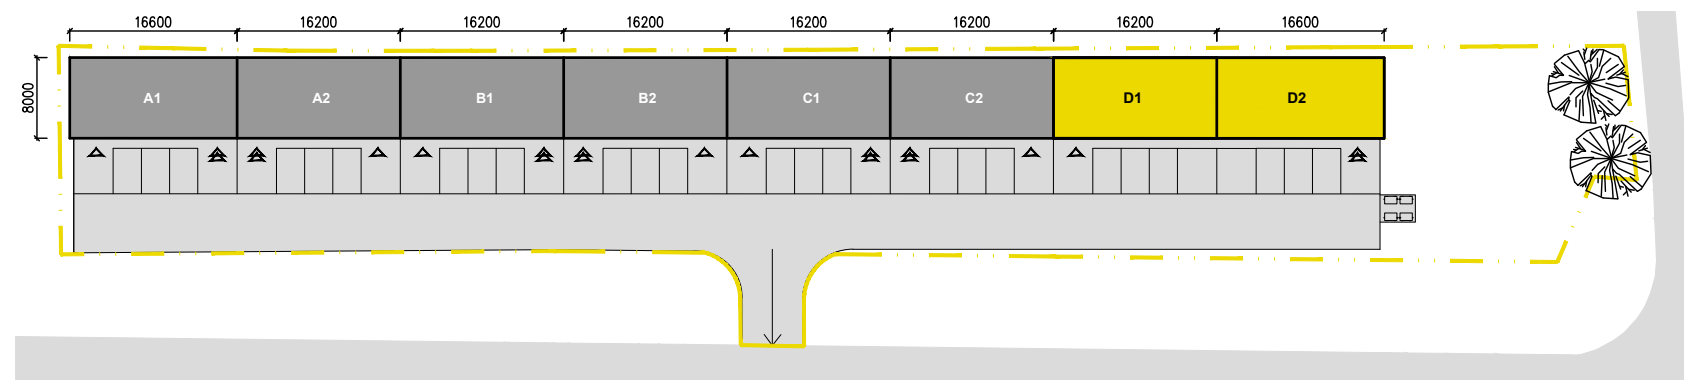

VIZUALIZACE



LEGENDA MÍSTNOSTÍ

BOX - D1		
ČÍSLO	NÁZEV MÍSTNOSTI	PLOCHA [m²]
101	SHOWROOM	102,8
102	MÍCHÁRNA	8,5
103	SCHODIŠTĚ	4,4
104	ÚKLIDOVÁ KOMORA	2,7
201	KANCELÁŘ	98,1
202	SCHODIŠTĚ	5,3
203	WC MUŽI	1,6
204	UMÝVÁRNA	1,6
205	ŠATNA	6,3
206	SPRCHA	3,2
CELKEM		234,5
BOX - D2		
101	SHOWROOM	122,8
CELKEM		122,8
CELKEM		357,3

BOX č. D

celková plocha: 357,3 m²