




PŮDORYS 1.NP

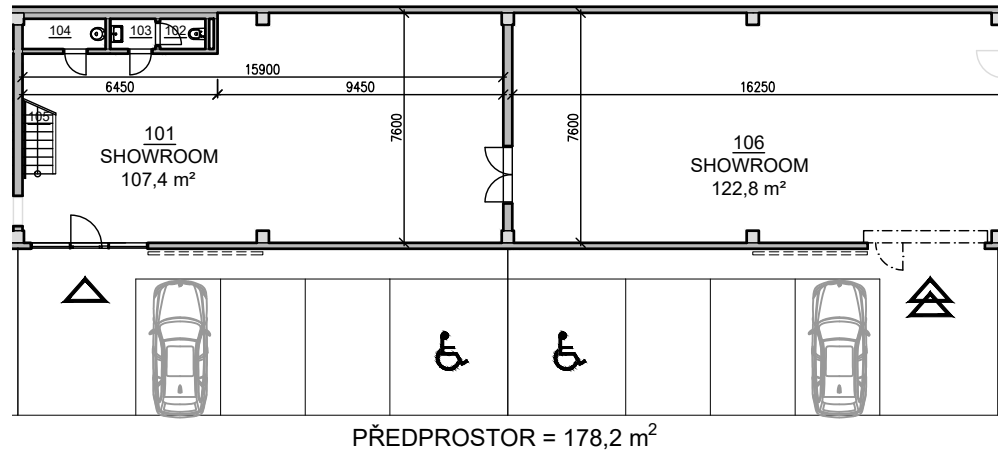


PŮDORYS 2.NP

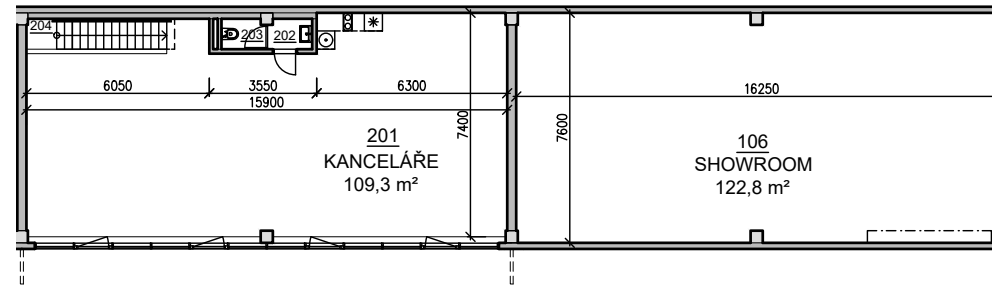

POHLED

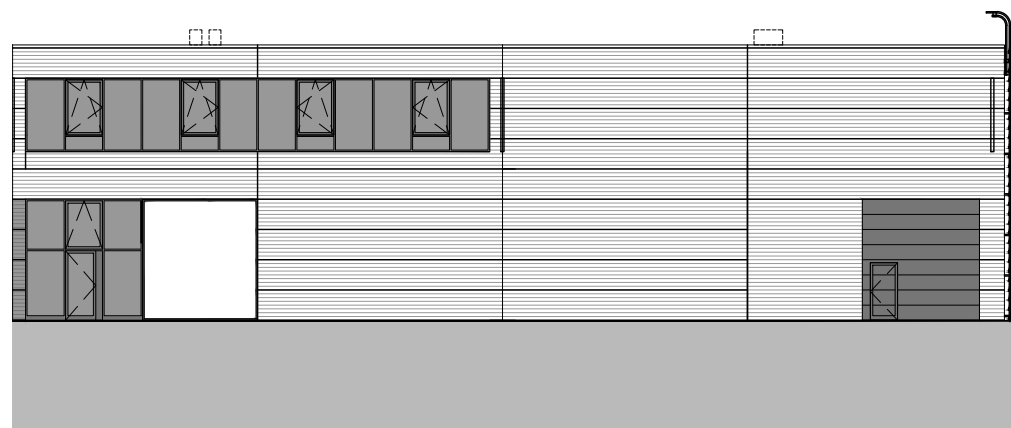

PŘÍČNÝ ŘEZ

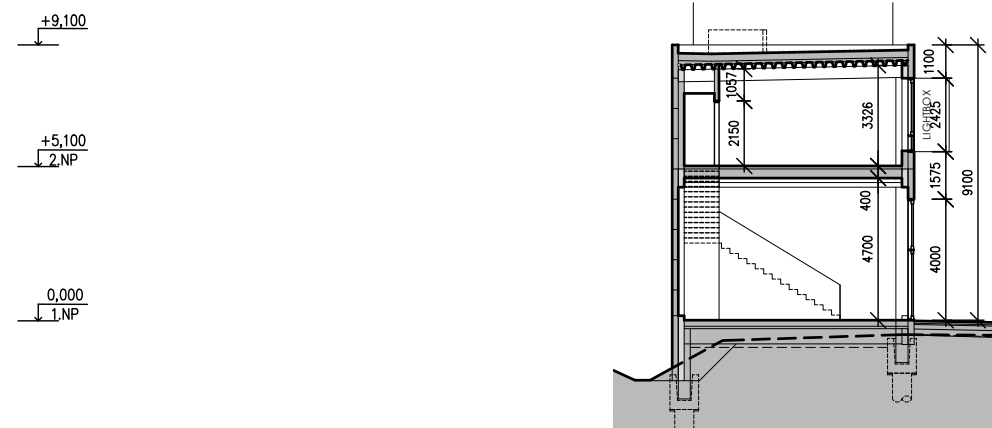


VIZUALIZACE



LEGENDA MÍSTNOSTÍ

BOX G		
ČÍSLO	NÁZEV MÍSTNOSTI	PLOCHA [m²]
101	SHOWROOM	107.4
102	WC ŽENY	1.5
103	PŘEDSÍŇ WC	1.5
104	ÚKLIDOVÁ KOMORA	2.7
105	SCHODIŠTĚ	4.4
106	SHOWROOM	122.8
201	KANCELÁŘE	109.3
202	UMÝVÁRNA	1.4
203	WC MUŽI	1.4
204	SCHODIŠTĚ	5.3
CELKEM		357.8

SITUACE

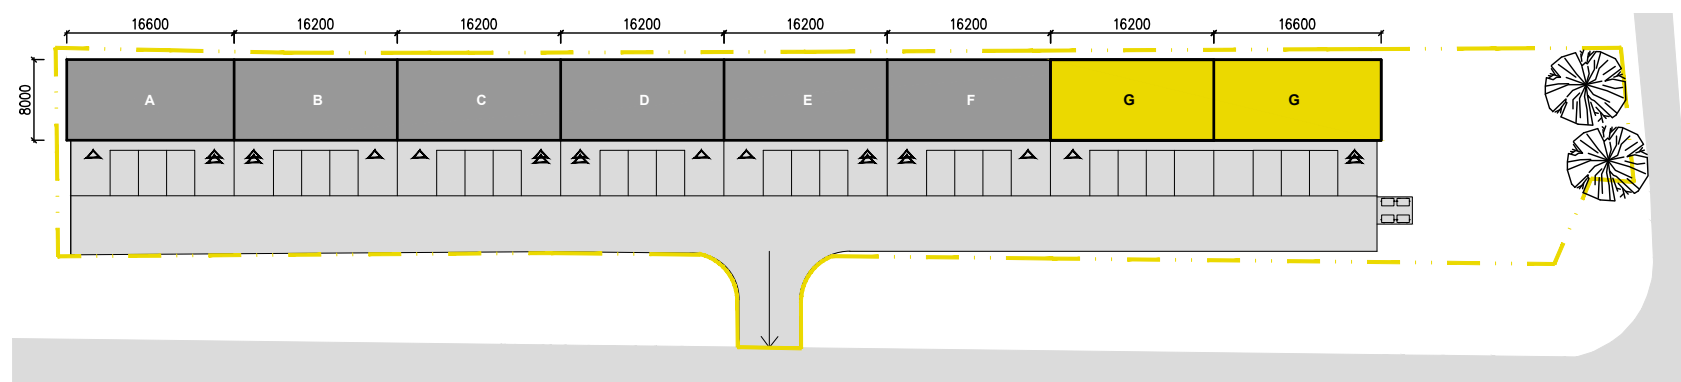

BOX G
celková plocha: 357,8 m²